

3. napirendi pont

ELŐTERJESZTÉS

Nagyesztergár Község Önkormányzat Képviselő-testületének 2024. április 24. napján tartandó rendes ülésére

Tárgy: Közútkezelői hozzájárulás megadása a Nagyesztergár, Ányos Pál u. 15. szám előtti kapubejáró átalakítására.

Előterjesztő: Szirbek Tiborné polgármester

Előkészítette: dr. Szivák Péter jegyző

Döntés formája: önkormányzati határozat

Döntés típusa: egyszerű többség

Tisztelt Képviselő-testület!

Kaufmann Domonkos a tulajdonában álló Nagyesztergár, Ányos Pál utca 15. szám alatti ingatlan vonatkozásában közútkezelői hozzájárulás kiadását kérte az ingatlan előtti kapubejáró átalakításához. A kapubejáró, és ezzel együtt az átereszt átalakítására az Ányos Pál utca 15. szám alatti ingatlanon található épület bővítése következtében van szükség. Az épület kiszélesítése miatt az ingatlan kapuja is áthelyezésre kerül, és az ingatlanra gépjárművel történő bejutás az új kapu vonalába elhelyezett kapubejárón keresztül lesz biztosított. Az előterjesztés 1. mellékletét képező helyszínrajz alapján a meglévő bejáró egy része elbontásra kerül, és a megmaradó szakaszhoz történő hozzáépítéssel egy 6 méter széles kapubejáró és átereszt kerülne kialakításra, ami összességében 75 cm-rel szélesebb a jelenleginél. A vízelvezetést a meglévő áteresztcső meghosszabbításával tervezik megoldani. Az új kapubejárót térkővel vagy beton burkolattal szeretnénk ellátni, mindenképpen szilárd burkolattal kialakítani.

A közúti közlekedésről szóló 1988. évi I. törvény (a továbbiakban: törvény) 36. § (1) bekezdése szerint: „A közút felbontásához, annak területén, az alatt vagy felett építmény vagy más létesítmény (a továbbiakban együtt: építmény) elhelyezéséhez, a közút területének egyéb nem közlekedési célú elfoglalásához (a továbbiakban együtt: nem közlekedési célú igénybevetel) a közút kezelőjének a hozzájárulása szükséges.”

A közútkezelői hozzájárulás megadása – a helyi közutak tekintetében – a törvény 46. § (1) bekezdése értelmében a Képviselő-testület hatáskörébe tartozik.

Kérem a Tisztelt Képviselő-testületet az előterjesztés részét képező alábbi határozati javaslat elfogadására.

Határozati javaslat:

közútkezelői hozzájárulás megadásáról

Nagyesztergár Község Önkormányzatának Képviselő-testülete a közúti közlekedésről szóló 1988. évi I. törvény 46. § (1) bekezdés a.) pontjában biztosított jogkörében eljárva Kaufmann Domonkos 8420 Zirc, Som u. 4/e. szám alatti lakos részére a Nagyesztergár, Ányos Pál utca 15. szám előtti közterületen lévő kapubejárónak az előterjesztés 1. melléklete szerinti helyszínrajzon feltüntetett módon történő átalakításához közútkezelői hozzájárulását megadja.

Felelős: Szirbek Tiborné polgármester


Határidő: azonnal

Nagyesztergár, 2024. március 8.

Tisztelettel:



1. MELLÉKLET

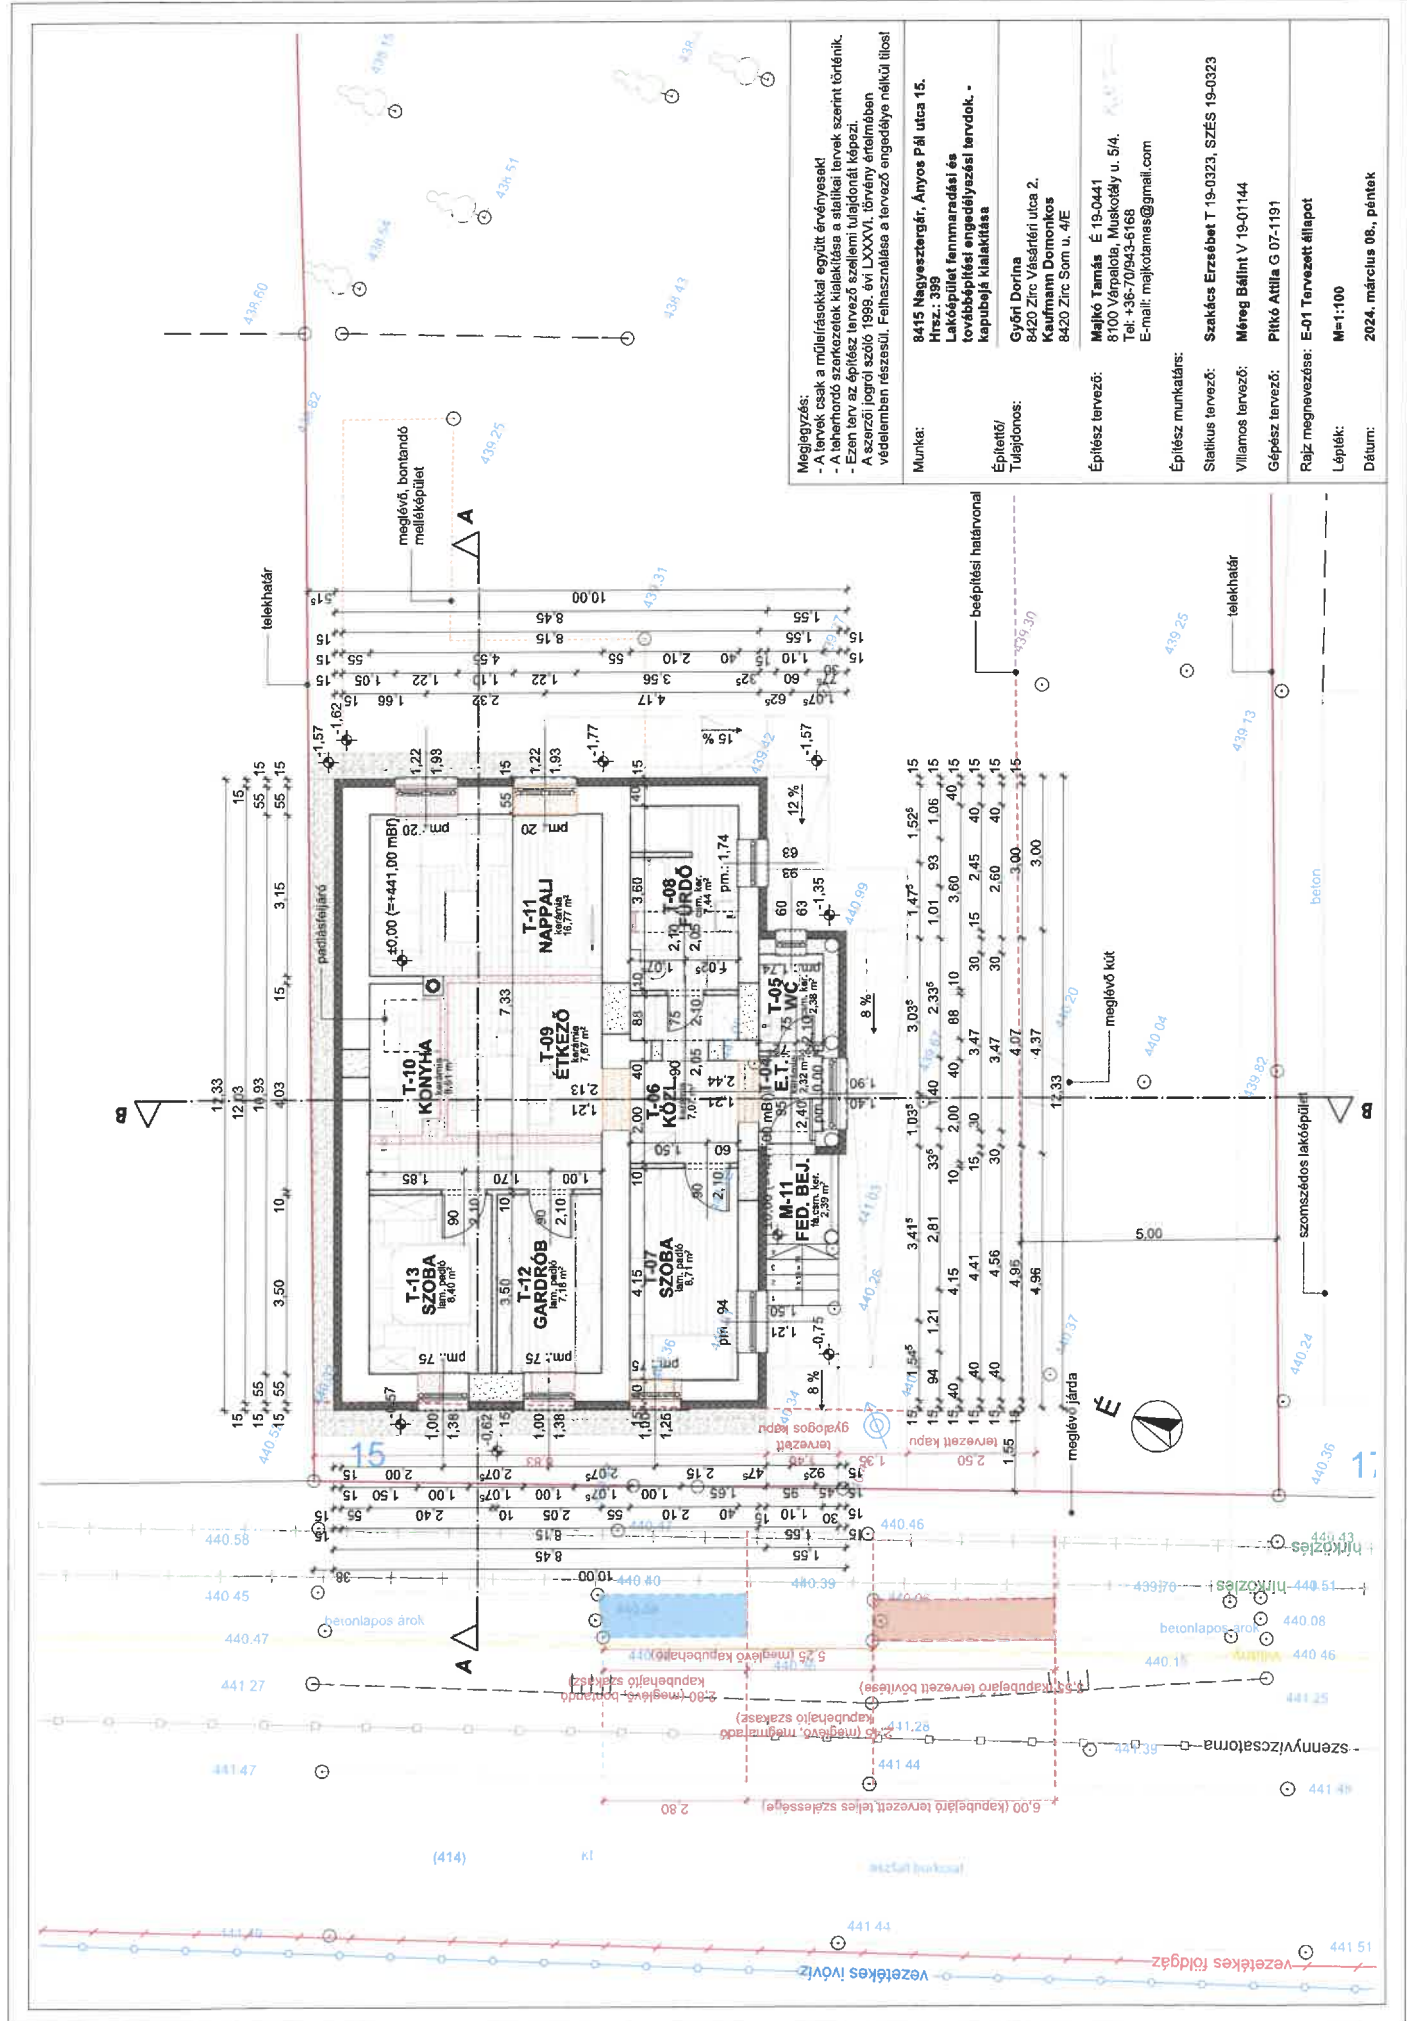

Megjegyzés:

- A tervek csak a műfajtól egyúttal érvényesek!
- A tervrendezés szerinti kivitelezés elvárásai a szelvények szerinti történik.
- Ezen terv az építész tervezés szakmai felelősségét jelöli.
- A szerző jogai szigorúlag fenntartva. Felhasználása a tervező engedélye nélkül tilos!

Munka: 8415 Nagyesztergár, Anyos Pál utca 15.
Hrsz.: 399
Lakóépület fennmaradási és továbbfejlesztési engedélyezési tervdok. - kapubejáró kialakítása

Építető/ Tulajdonos: Gyöfi Dorina
8420 Zirc Vásárhíri utca 2.
Kaufmann Domonkos
8420 Zirc Som u. 4/E

Építész tervező: Majkó Tamás É 19-0441
8100 Várpalota, Muskatály u. 5/4.
Tel: +36-70/943-6168
E-mail: majkotamas@gmail.com

Építész munkatárs: Szakács Erzsébet T 19-0323, SZES 19-0323
Villamos tervező: Méreg Bálint V 19-01144
Gépész tervező: Pirkó Attila G 07-1191

Rajz megnevezése: E-01 Tervezett állapot
Lépték: M=1:100
Dátum: 2024. március 08., péntek