

5. napirendi pont

ELŐTERJESZTÉS

Nagyesztergár Község Önkormányzata Képviselő-testületének 2022. március 30-én tartandó rendes ülésére

Tárgy: Magyar Telekom Nyrt. közútkezelői és tulajdonosi hozzájárulás kérelme.

Előterjesztő: Szirbek Tiborné polgármester

Előkészítette: dr. Szivák Péter jegyző

Döntés formája: önkormányzati határozat

Döntés típusa: egyszerű többség

Tisztelt Képviselő-testület!

A Magyar Telekom Zrt. Nagyesztergár településen meglévő E.ON oszlopsoron megvalósuló, optikai lefedő hálózat építése kapcsán kereste fel Nagyesztergár Község Önkormányzatát az Akro-sat Kft. közútkezelői és tulajdonosi hozzájárulás kiadása céljából földkábel fektetése vonatkozásában is. A beruházás során a Nagyesztergár 482 hrsz-ú önkormányzati út aszfalt burkolatát csak átvágással lehet keresztezni a burkolat alatt haladó gázvezeték miatt

A közútkezelői hozzájárulás megadása – a helyi közutak tekintetében – a közúti közlekedésről szóló 1988. évi I. törvény (a továbbiakban: törvény) 36. § (1) bekezdése szerint:

„A közút felbontásához, annak területén, az alatt vagy felett építmény vagy más létesítmény (a továbbiakban együtt: építmény) elhelyezéséhez, a közút területének egyéb nem közlekedési célú elfoglalásához (a továbbiakban együtt: nem közlekedési célú igénybevétel) a közút kezelőjének a hozzájárulása szükséges. A hozzájárulásban a közút kezelője feltételeket írhat elő.”

A törvény 42/A. § (1) bekezdés b) pontja szerint:

„A közút kezelőjének hozzájárulása szükséges (...) belterületen – a közút mellett – ipari, kereskedelmi, vendéglátó-ipari, továbbá egyéb szolgáltatási célú építmény építéséhez, bővítéséhez, rendeltetésének megváltoztatásához, valamint a településrendezési tervben szereplő közlekedési és közműterületen belül nyomvonal jellegű építmény elhelyezéséhez, bővítéséhez, továbbá a közút területének határától számított két méter távolságon belül fa ültetéséhez vagy kivágásához,”

A törvény 46. § (1) bekezdése értelmében helyi közutak tekintetében a fentiek szerinti beruházás megvalósításához szükséges közútkezelői hozzájárulás kiadása a Képviselő-testület hatáskörébe került.

A Magyarország helyi önkormányzatairól szóló 2011. évi CLXXXIX. törvény 170. §-a szerint:

„A helyi önkormányzatot – törvényben meghatározott eltérésekkel – megilletik mindazok a jogok és terhelik mindazok a kötelezettségek, amelyek a tulajdonost megilletik, terhelik. A tulajdonost megillető jogok gyakorlásáról a képviselő-testület rendelkezik.”

A becsatolt műszaki leírás az előterjesztés 1. számú mellékletét képezi.

Kérem a Tisztelt Képviselő-testületet az előterjesztés részét képező alábbi határozati javaslat elfogadására.

Határozati javaslat:

a Magyar Telekom Nyrt. részére közútkezelői és tulajdonosi hozzájárulás kiadása optikai hálózat építéséhez

Nagyesztergár Község Önkormányzatának Képviselő-testülete úgy dönt, hogy - a közúti közlekedésről szóló 1988. évi I. törvény 46. § (1) bekezdés a.) pontjában biztosított jogkörében eljárva – közútkezelői hozzájárulását adja az Akro-Sat Kft. (8000 Székesfehérvár, Seregélyesi út 113.) által 63/1/2021. tervszámon készített engedélyezési tervben foglaltak szerint érintett Nagyesztergár 482 hrsz.-ú út tekintetében a Magyar Telekom Nyrt. (9400 Sopron, Széchenyi tér 7-10.) kérelmező - a továbbiakban: Kérelmező – részére az útburkolat felbontásához az alábbi kikötésekkel:

- A munkálatokat 63/1/2021. tervszámú engedélyezési tervben foglaltak szerint kell lebonyolítani.
- A munkálatokat úgy kell elvégezni, hogy a gyalogos, illetve autós közlekedést indokolatlanul ne akadályozza, valamint a személy és vagyonbiztonságot ne veszélyeztesse.
- A munkálatok befejezését követő 15 napon belül kérelmező a közterületet az eredeti állapotnak megfelelően köteles biztosítani.

A Képviselő-testület a Magyarország helyi önkormányzatairól szóló 2011. évi CLXXXIX. törvény 170. §-a alapján tulajdonosi hozzájárulását adja Nagyesztergár településen a fenti tervszámon készített engedélyezési tervben foglaltak szerinti földkábel építéshez.

Felelős: Szirbek Tiborné polgármester

Határidő: folyamatos

Nagyesztergár, 2022. március 25.

Tisztelettel:


Szirbek Tiborné
polgármester

Nagyesztergár aggregációs optika építés

ENGEDÉLYEZÉSI TERVE

Bodnár Attila

.....

Készítette: **Bodnár Attila**
tervező

Eng. sz.: HI-V 07-0463

Székesfehérvár, 2021. október

TARTALOMJEGYZÉK

Nagyesztergár aggregációs optika építés

Tervezői nyilatkozat

Műszaki leírás

Rajzok:

Rajzszámok:

Áttekintő helyszínrajz

H-Át

Nyomvonalrajz M 1:500

H-1

Keresztszelvény M 1:100

M-1

Tervszám: 63/1/2021

TERVEZŐI NYILATKOZAT

Beruházó: Magyar Telekom Nyrt
9400 Sopron, Széchenyi tér 7-10

A beruházás megnevezése: Nagyesztergár aggregációs optika építés

Felelős tervező neve, címe, telefonszáma: *Bodnár Attila (HI-V/07-0463)*
Székesfehérvár, Seregélyesi út 113.
Tel.:0620/211-2446

Terv jellege: Engedélyterv

Tervezett létesítmény jellemzője: alépítmény építés

A vezetékes elektronikus hírközlési építményekre vonatkozó engedélyezési tervdokumentáció megfelel az építőipari kivitelezési tevékenységről szóló 191/2009. (IX. 15.) Korm. rendelet (a továbbiakban: Épkiv.) 1. melléklet I. fejezet 1. pontja alapján kidolgozott szakmai követelményeket megállapító szabályzatnak.

A tervezett építészeti-műszaki megoldás megfelel az általános érvényű szakmai előírásoknak és a jogszabályokban meghatározott követelményeknek, így különösen

- a helyi építési szabályzat, a településképi rendelet, valamint az országos településrendezési és építési követelményekről szóló kormányrendelet előírásaiban foglaltaknak, az örökségvédelmi jogszabályok rendelkezéseinek;
- a minőségi, biztonsági, környezetvédelmi szabványoknak vagy legalább azokkal egyenértékű más műszaki megoldásnak;
- a megfelelőség igazolásokról szóló rendelkezésekre állnak, a szakági tervezők munkáját összehangolta;

Az építmény elhelyezésénél az Eht. 94. § (2) bekezdésében, valamint 95. § (1) bekezdésében előírtakat a tervező figyelembe vette.

Idegen tulajdonban lévő ingatlanon történő építés vagy bontás esetén az Eht. 94. § (4) bekezdése szerinti megállapodás létrejött, az állami tulajdonban álló ingatlan igénybevétele esetén a vagyonkezelő vagy annak hiányában a tulajdonosi joggyakorló szerv hozzájáruló nyilatkozata rendelkezésre áll és a közreműködők köre feltárásra került.

A vonatkozó nemzeti szabványtól eltérő műszaki megoldás alkalmazása esetén a szerkezet, eljárás vagy számítási módszer a szabvánnyal legalább egyenértékű.

Az érintett közreműködőkkel az egyeztetés megtörtént és a tervezett tevékenység és a benyújtott dokumentáció álláspontja szerint a 20/2020. (XII. 18.) NMHH rendelet 13. § (8) bekezdésében meghatározott feltételeknek megfelel.

Felelős tervező a műszaki leírás munkavédelmi, tűzvédelmi és környezetvédelmi fejezetében hivatkozott előírásokat, s annak betartatását kiemelten kezelte.

A tervezett anyagok, berendezések megfelelőségi tanúsítvánnyal rendelkeznek, kielégítik a 275/2013(VII.16.) Kormányrendeletben foglaltakat. A megfelelő tanúsítvánnyal nem rendelkező termék a kivitelezés során nem építhető be!

A tervdokumentáció a közmű vezetékek nyomvonalát mérethelyesen, hiánytalanul tartalmazza. A kiviteli tervtől eltérni csak a felelős tervező és a műszaki ellenőr írásbeli hozzájárulásával lehet, tervezői művezetés mellett!

A tervező kijelenti, hogy tárgyi dokumentáció:

- 1993. évi XCII. törvény „a munkavédelemről
- 4/2002 (II.20.) SzCsM-EüM rendelet „az építési munkahelyek és az építési folyamatok során megvalósítandó minimális munkavédelmi követelmények”
- 1996. évi XXXI. törvény a tűz elleni védekezésről, a műszaki mentésről és a tűzoltóságról
- 54/2014 (XII.5.) az Országos Tűzvédelmi Szabályzatról
- 191/2009. (IX. 15.) Korm. rendelet az építőipari kivitelezési tevékenységről
- az eseti hatósági és szakmai előírások betartásával készült.

A tervezett tevékenységre a 20/2020. (XII. 18.) NMHH rendelet szerint az építetőnek engedélyezési eljárást kezdeményeznie.

Székesfehérvár, 2021. október



.....
felelős tervező

MŰSZAKI LEÍRÁS

Nagysztergár aggregációs optika építés

engedélyezési tervéhez

A tárgyi Tervszámú tervet belső megrendelésére készítettük el, mely közcélú hálózat megvalósítását jelenti.

I./ A terv szabályszerű megvalósításához szükséges adatok, illetve feladatok

1./ Szükséges adatok:

A beruházó neve és címe: Magyar Telekom Nyrt
9400 Sopron, Széchenyi tér 7-10

Felelős tervező neve, címe: **Bodnár Attila (HI-V/07-0463)**,
Székesfehérvár, Seregélyesi út 113.
Tel.:0620/211-2446

Elvi építési engedély szükséges-e? /aláhúzendó/: *IGEN* *NEM*

Építési engedély beszerzése szükséges-e? /aláhúzendó/ *IGEN* *NEM*

Engedélyező hatóság neve és címe: Nemzeti Média és Hírközlési Hatóság
Soproni Igazgatóság
9400 Sopron, Kossuth u. 24-26.

A meglévő hálózat tulajdonosa: *Magyar Telekom Nyrt.*

A megépítendő hálózat tulajdonosa: *Magyar Telekom Nyrt.*

A meglévő hálózat fenntartója: *Magyar Telekom Nyrt.*

A megépítendő hálózat fenntartója: *Magyar Telekom Nyrt.*

II./ Terv ismertetés

Előzmények:

A Magyar Telekom Nyrt szélessávú távközlési hálózat fejlesztés keretében teljes településeket lefedő optikai kábeles hálózatok építését tervezi.

Jelen terv Nagyesztergár tervezett aggregációs (felhordó) optikai hálózatnak a földmunkával járó építéseit tartalmazza.

Általános leírás:

Az építés során 2db LPE40 csövet tervezünk lefektetni a meglévő Telekom alépitménytől a nagyesztergári lefedő hálózat tervezett kezdőpontjáig 71 méter hosszban. A csövet 90cm mély, 35cm széles munkaárokba kell fektetni, kivéve az út és közmű keresztezéseket.

Nyomvonal leírása:

H-1 rajz:

Nagyesztergár nyugati végén a 8216 jelű országos közút ingatlan területén, a burkolat szélétől 3,4 méterre lévő Szfv kötésvédő eletmetett szekrényt fel kell tární és a szekrénytől 2db LPE40csövet kell fektetni zöld területen. Két földutat átvágással keresztezve a 8216-os közutat átfúrással kell keresztezni az M-1 keresztaszelvény alapján. A fúrás az út déli oldaláról kell indítani. Ezután füves területen halad a nyomvonal, majd a 482 hrsz-ú önkormányzati út aszfalt burkolatát csak átvágással lehet keresztezni a burkolat alatt haladó gázvezeték miatt. A Radnóti utca 156-158 teleghatáron lévő E.On bakoszlóra PE-T50 csővel felállást kell építeni a tervezett optikai léghálózatához csatlakozás érdekében. A léghálózat külön tervben kerül dokumentálásra.

Általános előírások: A közművek miatt ÓVATOS KÉZI FÖLDMUNKA végzése szükséges, a közműnyilatkozatok szigorú betartása mellett! A KÖZMŰVET a földárok készítése előtt FEL KELL TÁRNÍ és a védőtávolságokat be kell tartani!

Gázelosztó vezeték biztonsági övezetében betartandók a bányászatról szóló 1993.évi XLVIII.törvény végrehajtásáról szóló 203/1998. (XII.19.) Korm.rendelet 19/A.§.-a és a földgázellátásról szóló 2008 évi XL.törvény rendelkezéseinek végrehajtásáról szóló 19/2009 (I.30.) korm.rendelet 166.§-ának előírásai vm. az EKO-SZ-219 Szabályzat előírásai, továbbá a 21/2018. (IX. 27.) ITM rendelet a gázelosztó vezetékek biztonsági követelményeiről és a Gázelosztó Vezetékek Biztonsági Szabályzatáról követelményei.

III./ Egyéb rendelkezések:


A beruházónak a kivitelezés elvégzése után átadás-átvételi eljárást kell tartani. Az eljárásra azokat a szervezeteket mindig meg kell hívni, amelyek a munkaterület átadás-átvételi eljárásra is kaptak meghívót.

A KIVITELI TERVTŐL ELTÉRNI CSAK A FELELŐS TERVEZŐ ÉS A MŰSZAKI ELLENŐR ÍRÁSBELI HOZZÁJÁRULÁSÁVAL LEHET.


A kiviteli terv részét képező munkavédelmi, tűzvédelmi és környezetvédelmi utasításokat, forgalom elterelési szabályokat be kell tartani.



.....
felelős tervező
Bodnár Attila

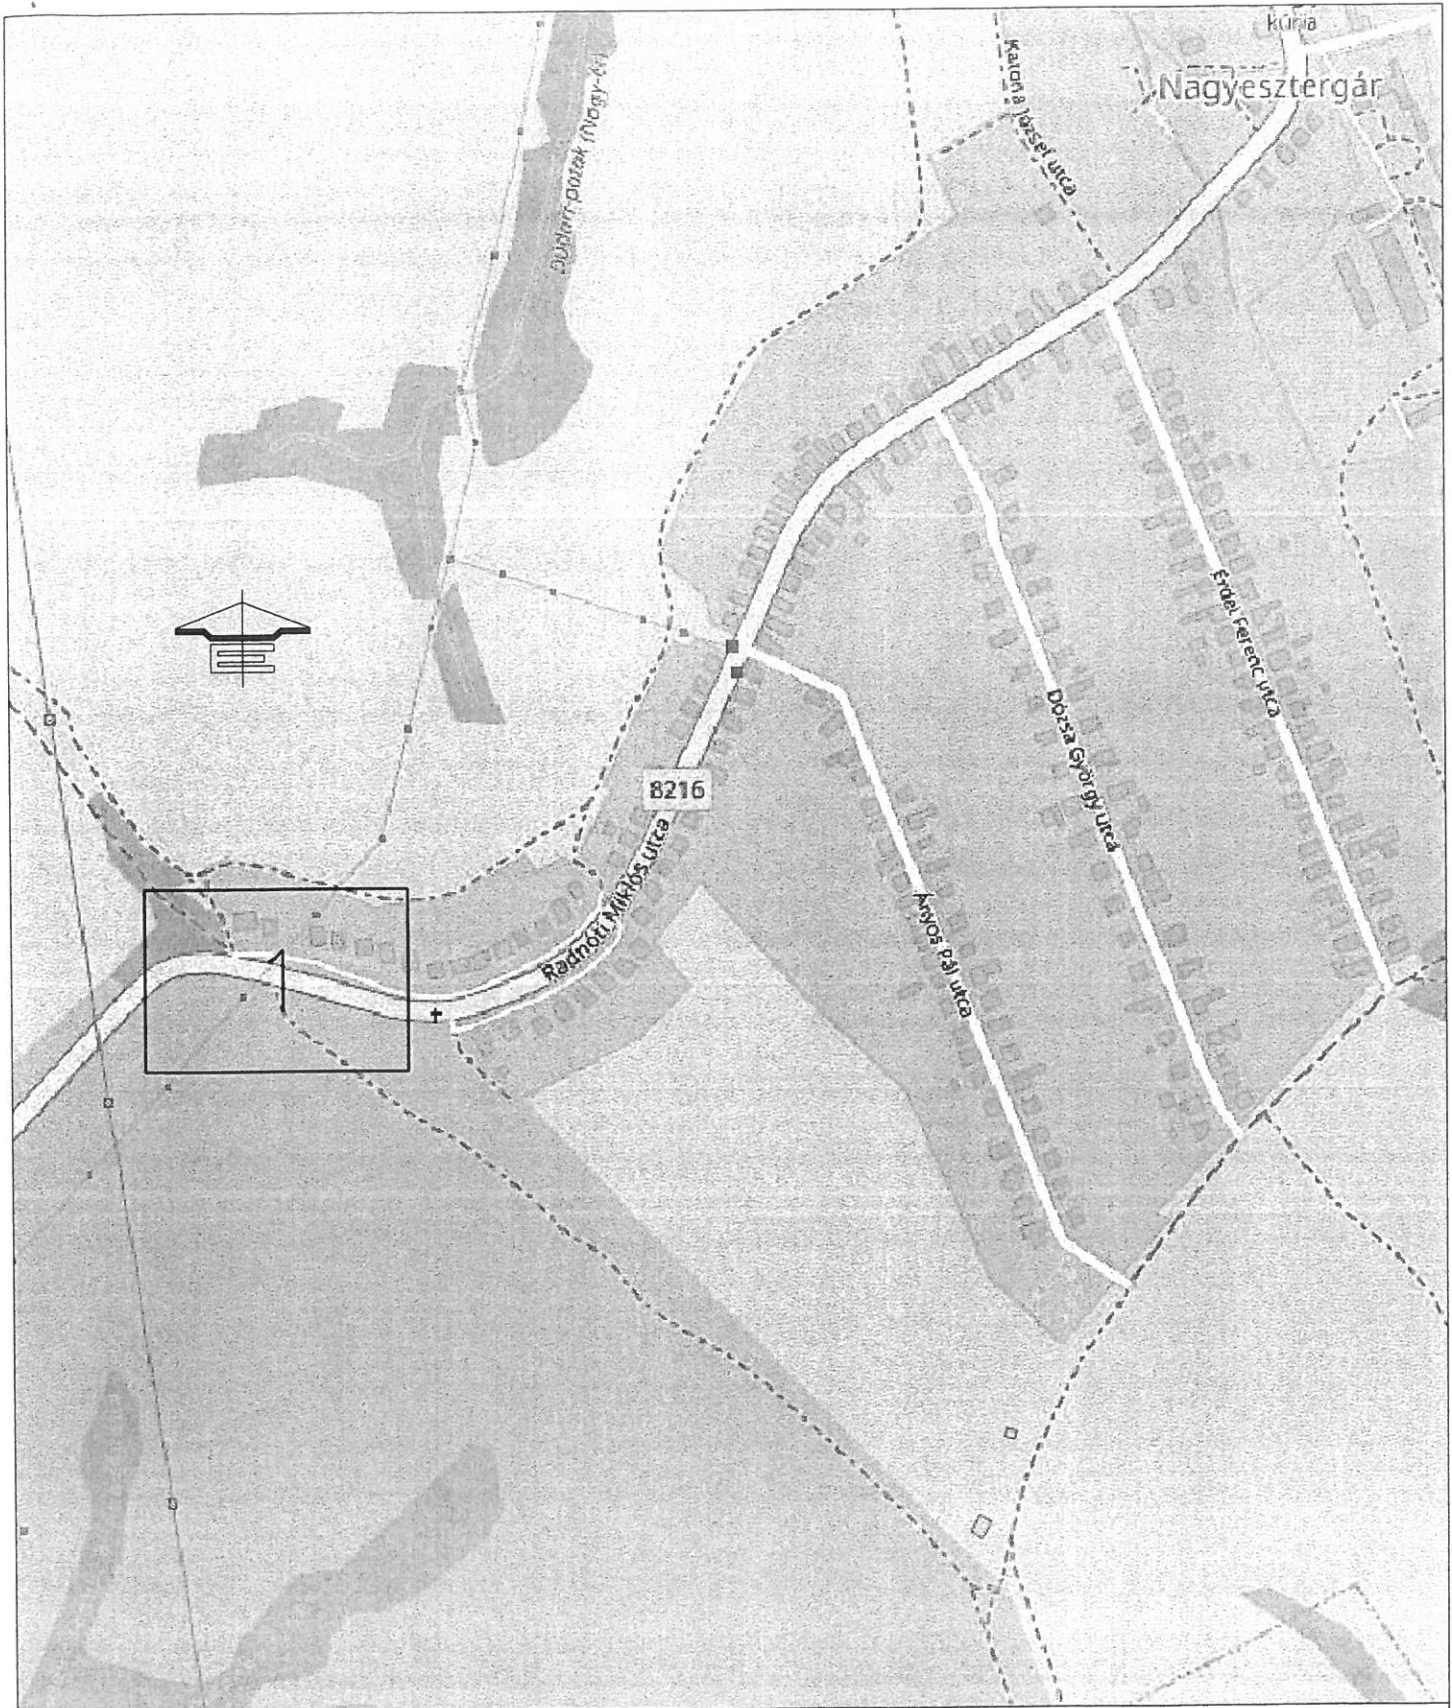

AkroSat Távközlési Kft. 8000 Székesfehérvár Seregélyesi út 113. Tel/Fax.: +36-22-303-679 Email: info@akrosat.hu		Terv száma: 63/3/2021
Megbízó:	Magyar Telekom Nyrt. 9400 Sopron Széchenyi tér 7-10	ID: P-H1A-62621 893 HALOVE006
Terv megnevezése:	Nagyesztergár aggregációs optika építés	Rajz száma: H-Át
Rajz megnevezése:	Átnézeti rajz	Méretarány: -
Felelős tervező: Bodnár Attila HI 07-0462	Ellenőr: Lánoki Gábor HI 07-0713	Szerkesztő: Bodnár Attila
		Dátum: 2021.09.30

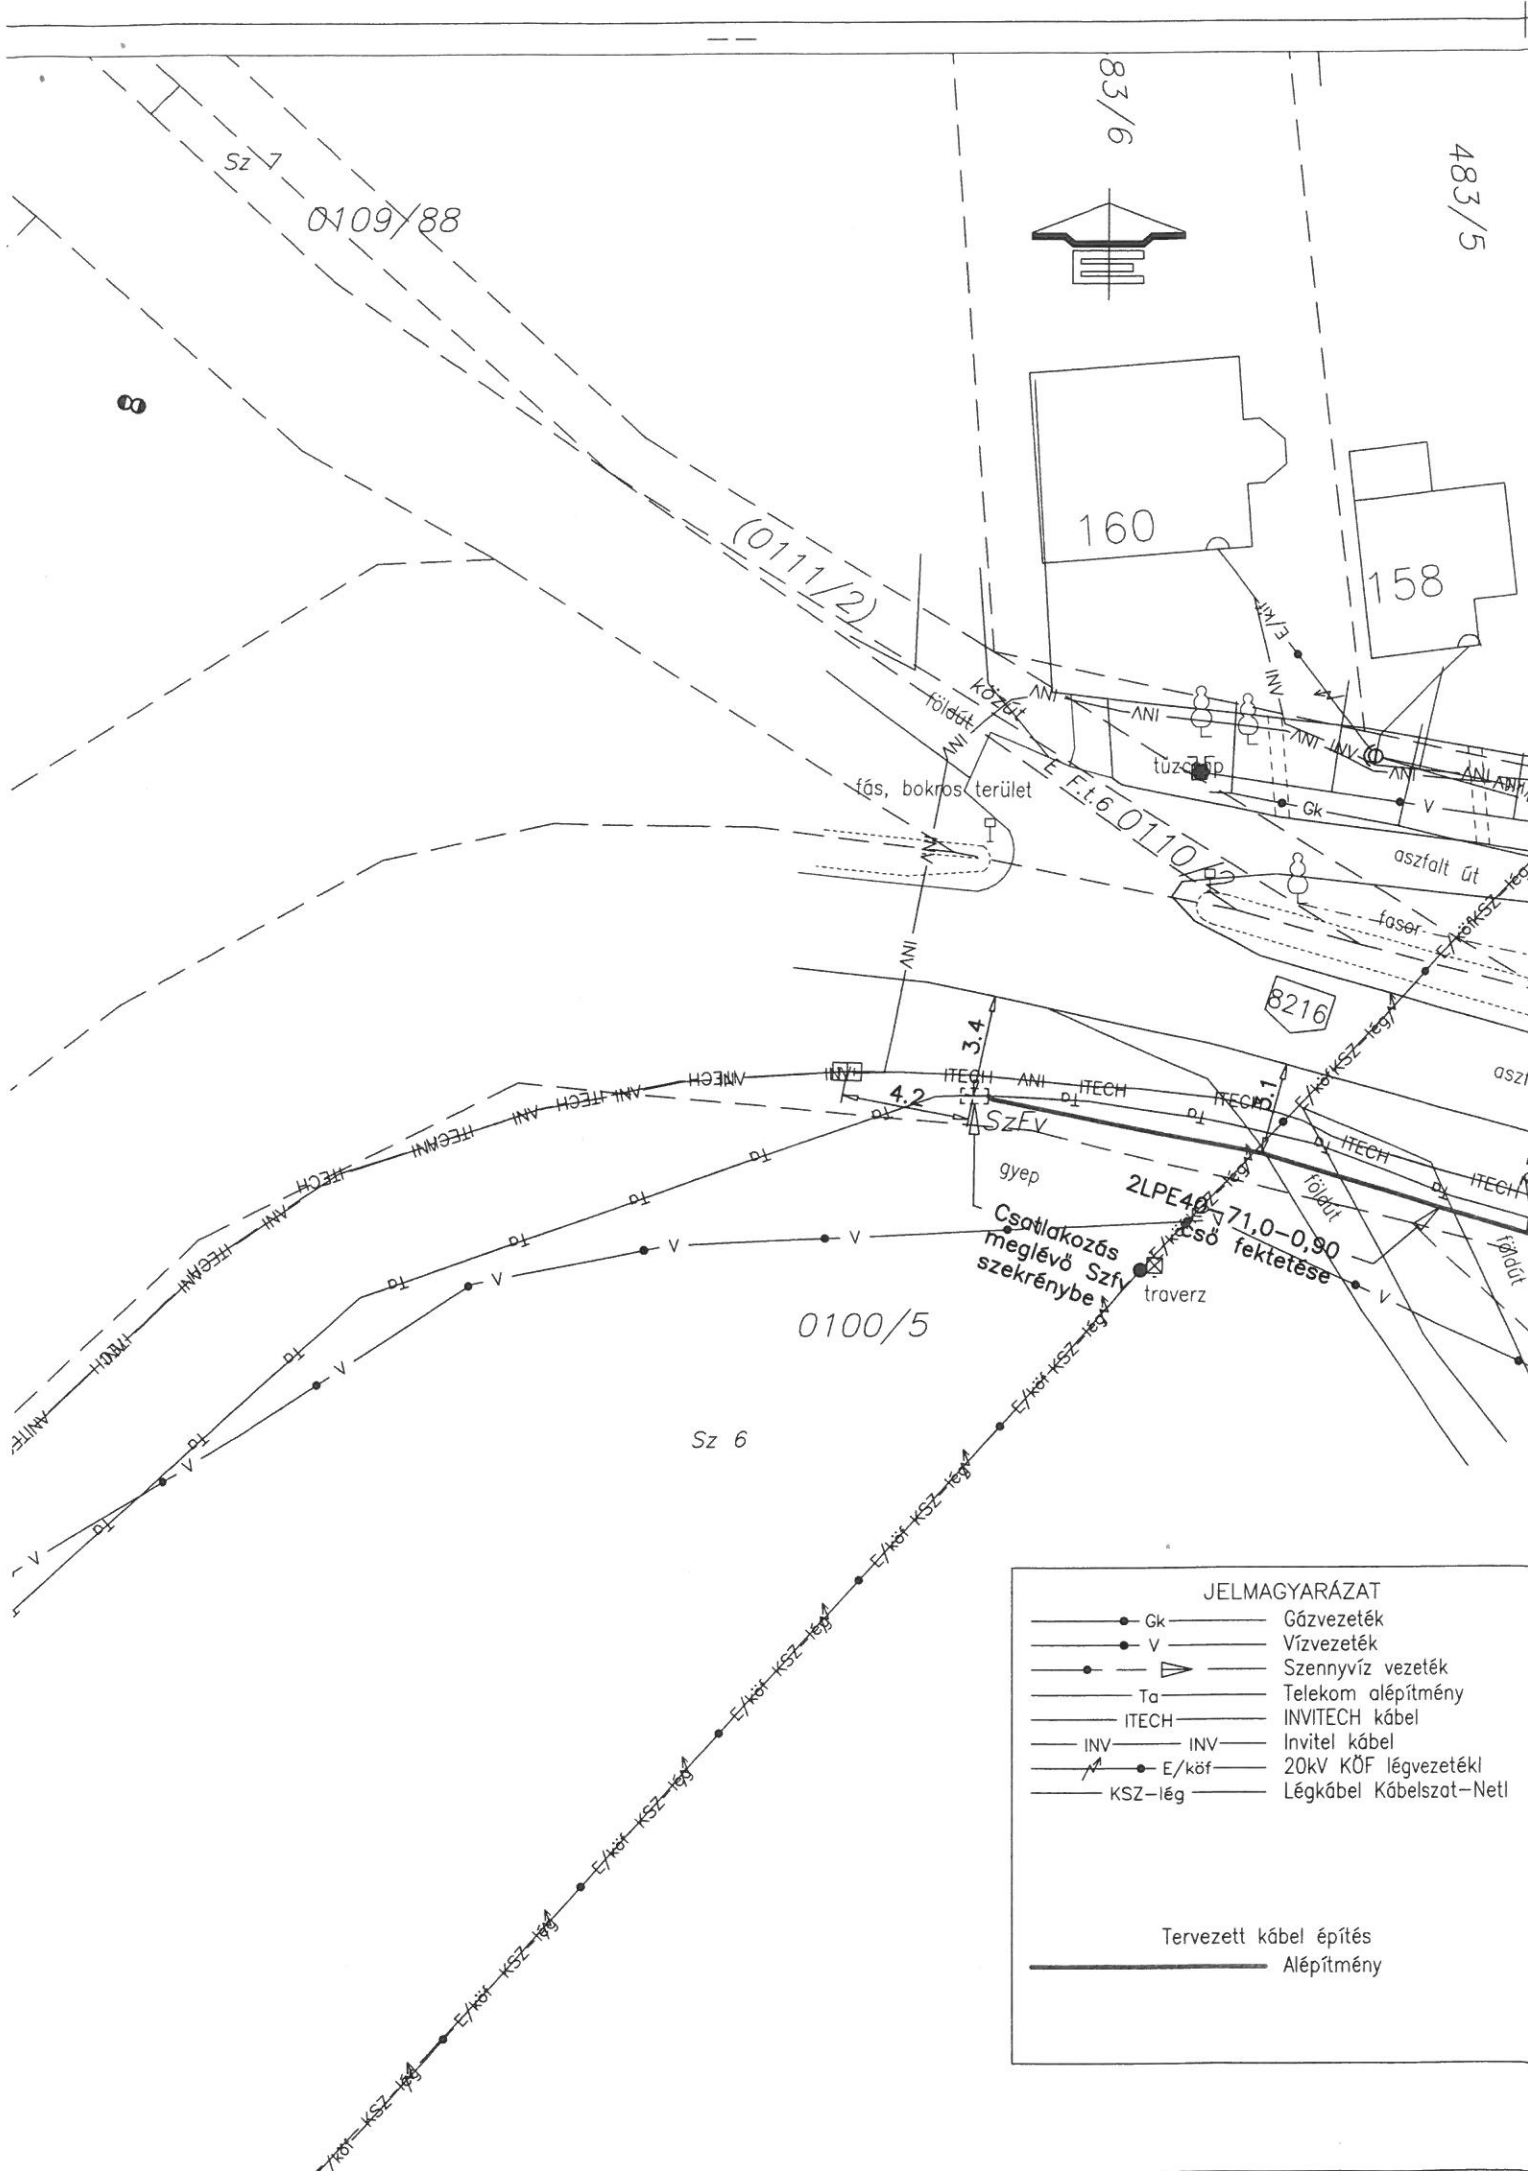

8216.sz közút
1+549 k
/

